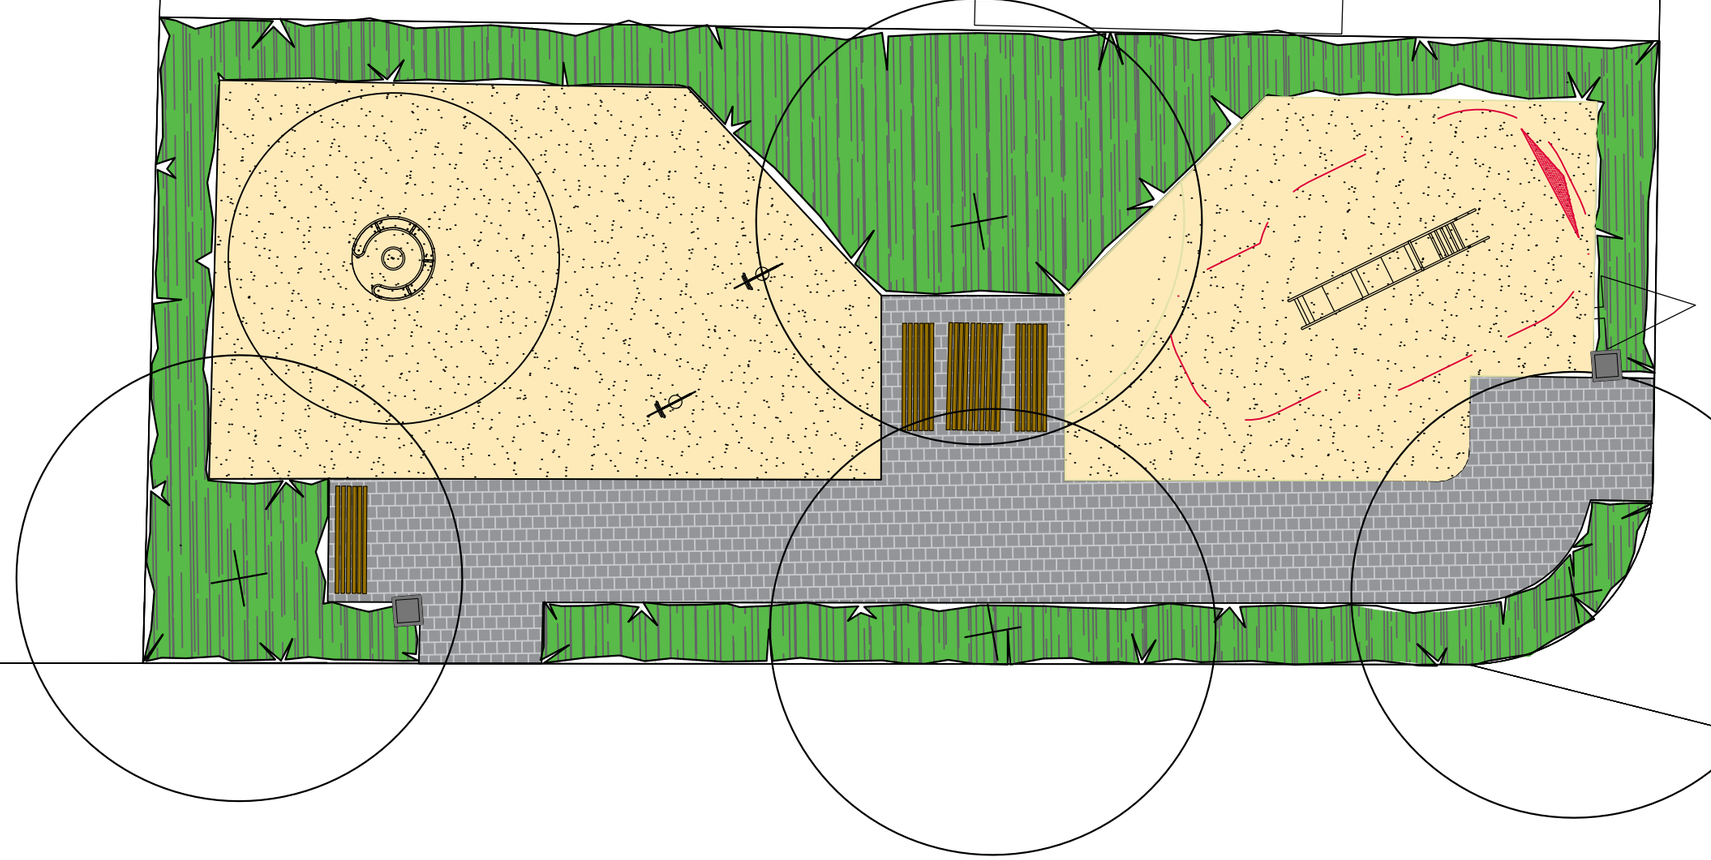

# Bucheckernweg

**Neugestaltung Kinderspielplatz**
Bauvorhaben

**KSP Bucheckernweg**
Planinhalt

| | | | | |
|---|---|---|---|---|
| Gezeichnet | 16.05.2017 | Na | Plan Nr. | |
| Bearbeitet | | | Dokumentart | |
| Maßstab | 1: 100 | | Planstufe | |

DINSLAKEN
Technisches Rathaus
Fachdienst Grünflächen
Hünxer Str. 81
46 537 Dinslaken