


# Anlage 1

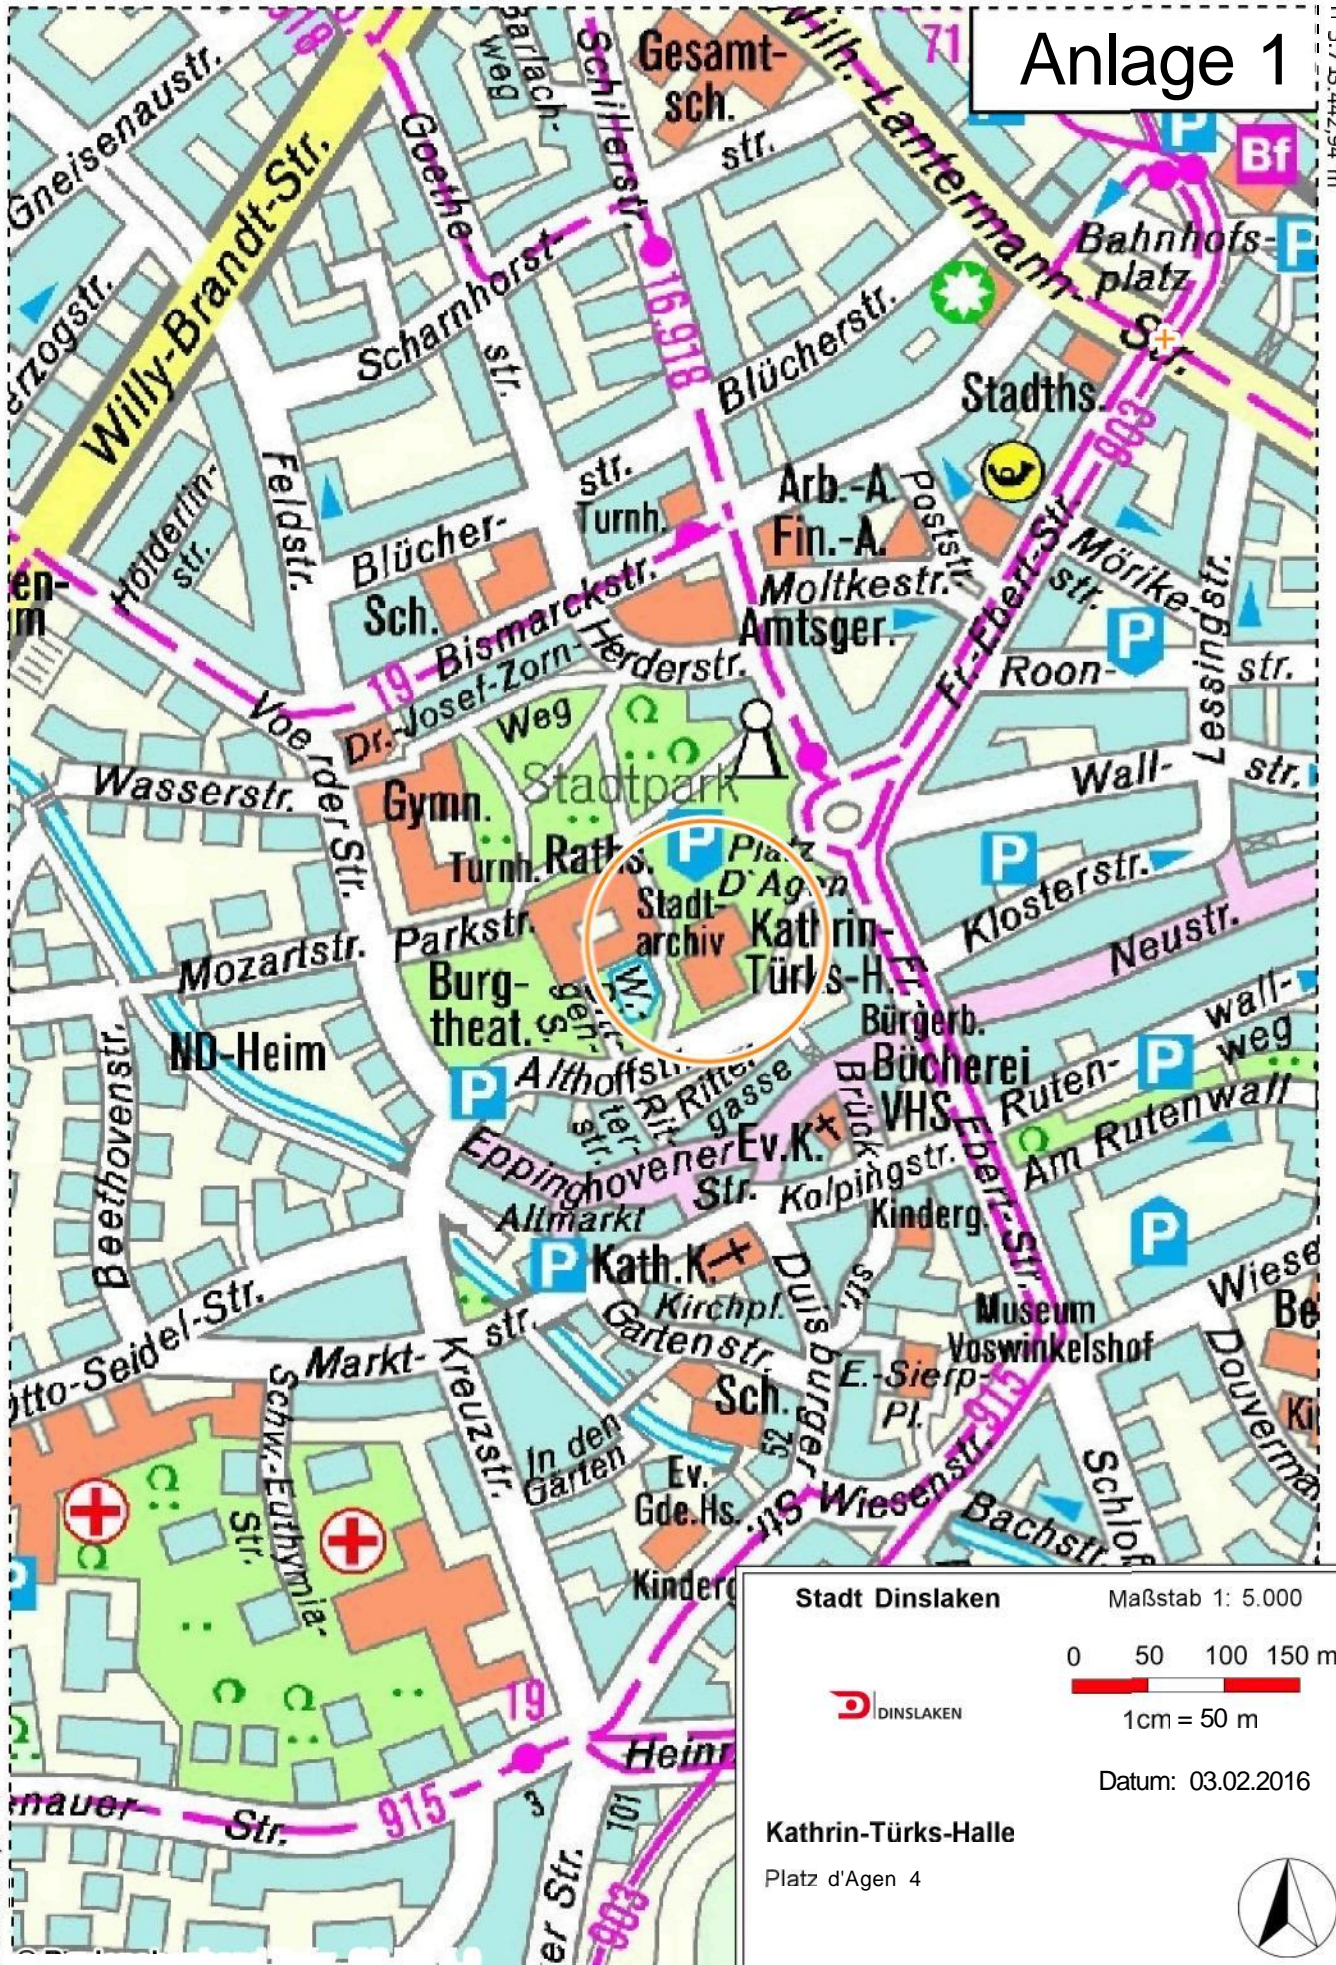

Stadt Dinslaken      Maßstab 1: 5.000

0    50    100    150 m

 DINSLAKEN      1cm = 50 m

Datum: 03.02.2016

**Kathrin-Türks-Halle**  
Platz d'Agén 4





R 342.931,45 m

H 5.714.925,71 m

# Anlage 2

154

Platz D' Agen

Rathaus

Kathrin-Türks-Halle

Althoffstraße

Wilf-Dittgen-Steige

Rittergasse

Ritterstraße

Eppinghovener S

Altmarkt

H 5.714.665,71 m

© Kreis Wesel

R 342.758,45 m

Stadt Dinslaken

Maßstab 1: 1.000



1cm = 10 m

Datum: 03.02.2016

**Kathrin-Türks-Halle**

Platz d'Agen 4



Ausgegeben: L42215 - nur für den Dienstgebrauch



R 342.931,45 m

H 5.714.925,71 m

# Anlage 3



H 5.714.665,71 m

©2015 Aerowest

R 342.758,45 m

Stadt Dinslaken

Maßstab 1: 1.000



0 10 20 30 m

1cm = 10 m

Datum: 03.02.2016

**Kathrin-Türks-Halle**

Platz d'Agen 4



Ausgegeben: L42215- nur für den Dienstgebrauch